


Иванченко С.В.
 (наименование документа об утверждении, включая
 название вытегорского
 наименования органов государственной власти или
Муниципальное образование
 органов местного самоуправления, принявших

решение об утверждении схемы или подписанных
 соглашении о перераспределении земельных участков)

от *18.11.2010* г. № *18/23*

Схема расположения земельного участка или земельных участков на кадастровом плане территории

Адрес (местоположения) земельного участка: Российская Федерация, Вологодская область, Вытегорский район, сельское поселение Кемское, д. Елинская		
Категория земель: земли населенных пунктов		
Территориальная зона: Ж-1 Зона жилой застройки		
Вид разрешенного использования: для ведения личного подсобного хозяйства		
Условный номер земельного участка: 35:01:0104017:3У		
Площадь земельного участка: 450 кв.м.		
Обозначение характерных точек границ	Координаты м	
	X	Y
1	527923.96	1381844.61
2	527938.45	1381840.91
3	527940.89	1381868.82
4	527925.44	1381873.61
5	527924.14	1381874.01
6	527922.51	1381860.41
7	527925.88	1381859.76
8	527923.96	1381844.61

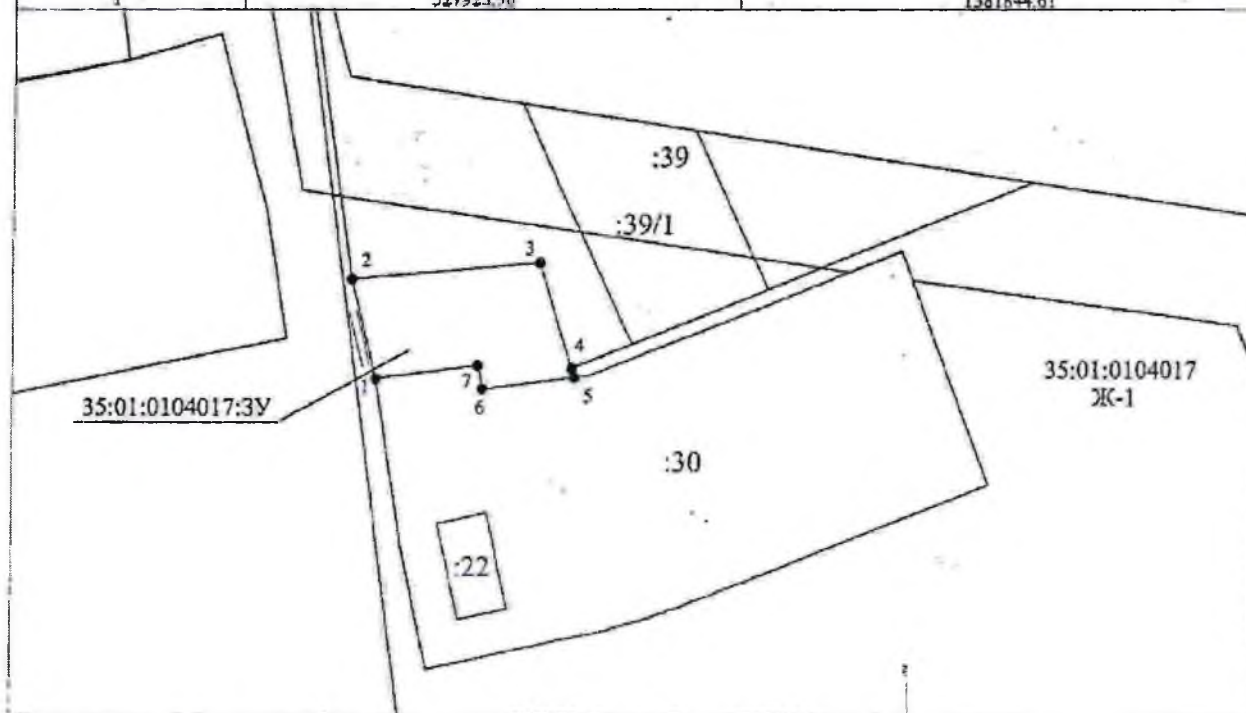

Система координат: МСК 35 1 зона
 Условные обозначения:

- граница кадастрового квартала
- вновь образованная часть границы, сведения о которой достаточны для определения ее местоположения
- существующая часть границы, имеющаяся в ГКН сведения о которой достаточны для определения ее местоположения

5:01:0104017 - номер кадастрового квартала
 5:01:0104017:3У - обозначение образуемого земельного участка

:30 - обозначение земельного участка

- 1 - характерная точка границы
- обозначение доступа к образуемому земельному участку
- Ж-1 - обозначение территориальной зоны

Масштаб 1:2000

Утверждена
Носталовичев
 (наименование должности об утверждении, включая наименование органа государственной власти или органов местного самоуправления, принявших решение об утверждении схемы или подписавших соглашение о переделе земель) от 19.10.2020 г. № 1049

Схема расположения земельного участка или земельных участков на кадастровом плане территории

Адрес (местоположение) земельного участка: Российская Федерация, Вологодская область, Вытегорский район, сельское поселение Хемское, д. Гвсияская


Категория земель: земли населенных пунктов

Вид разрешенного использования: для ведения личного подсобного хозяйства

Условный номер земельного участка: 35:01:0104001:3У

Площадь земельного участка: 1078 кв.м.

Обозначение характерных точек границ	Координаты, м	
	X	Y
1	559789.59	1360018.47
2	559828.85	1360021.39
3	559827.61	1360048.59
4	559787.37	1360044.79
1	559789.59	1360018.47

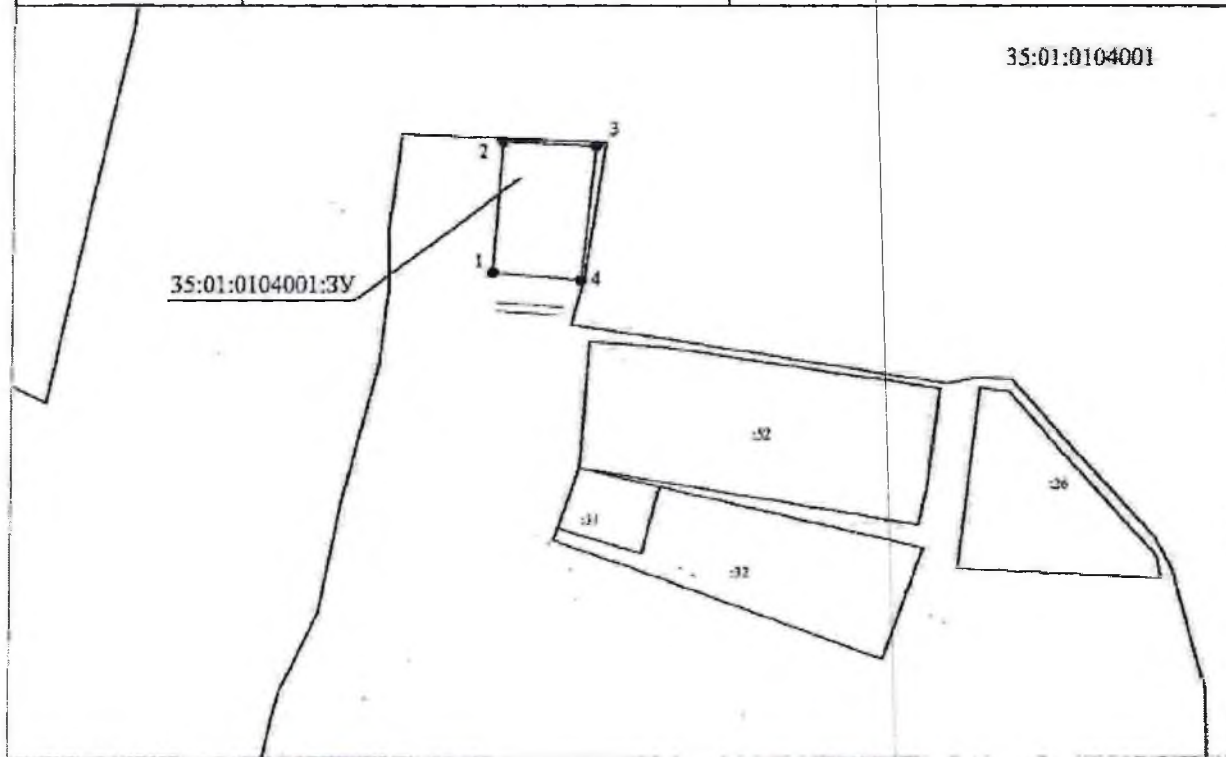

Система координат: МСК 35 1 зона
 Условные обозначения:

- граница кадастрового квартала
- вновь образованная часть границы, сведения о которой достаточны для определения ее местоположения
- существующая часть границы, имеющиеся в ГКН сведения о которой достаточны для определения ее местоположения

- 35:01:0104001 - номер кадастрового квартала
- 35:01:0101001:3У- обозначение образуемого земельного участка
- :52 - обозначение земельного участка
- 1 - характерная точка границы
- обозначение доступа к образуемому земельному участку

Масштаб 1:1000

