

Утверждена


Иванов Иван Иванович
(наименование документа об утверждении, включая
Иванов Иван Иванович
наименования органов государственной власти или
Иванов Иван Иванович
органов местного самоуправления, принявших

решение об утверждении схемы или подписавших
соглашение о перераспределении земельных участков)

от 31.01.2014 г. № 95

Схема расположения земельного участка или земельных участков на кадастровом плане территории

Условный номер земельного участка	
Площадь земельного участка 1462 кв.м	
Обозначение характерных точек границ	Координаты м
	X Y
1	559150.00 133850.00
2	559173.70 133850.00
3	559150.00 133850.00
4	559150.00 133850.00

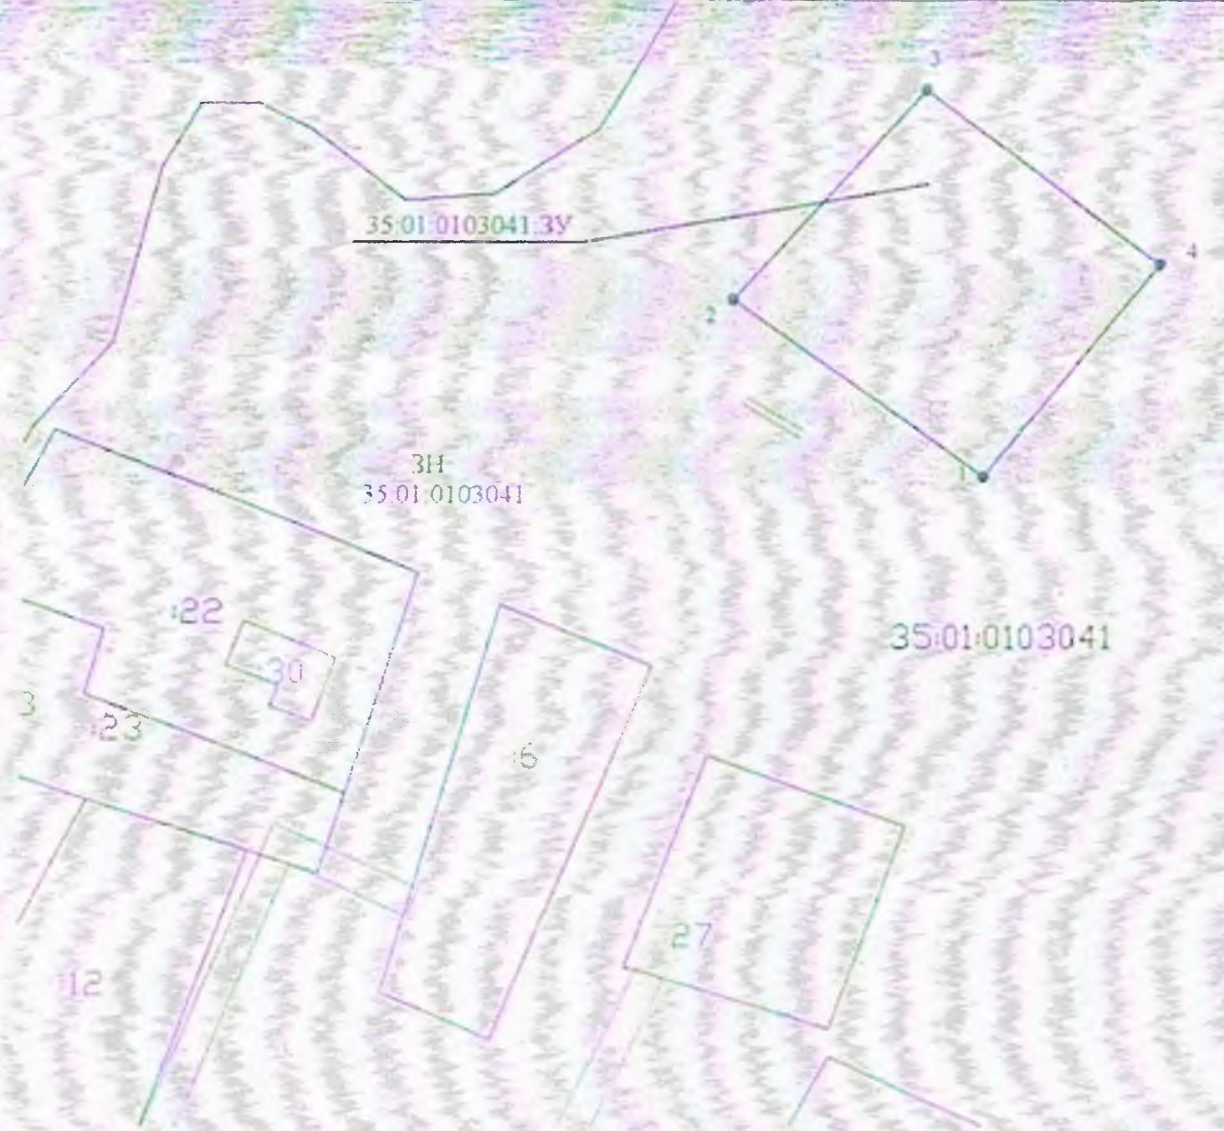

Система координат: МСК 35 I зона
Условные обозначения:

- граница кадастрового квартала
- вновь образованная часть границы, сведения о которой достаточны для определения ее местоположения
- существующая часть границы, имеющиеся в БКН сведения о которой достаточны для определения ее местоположения
- 01 0103041 - номер кадастрового квартала
- 01.0103041 3У - обозначение образуемого земельного участка
- 6 - обозначение земельного участка
- 1 - характерная точка границы
- 3Н - обозначение доступа к образуемому земельному участку
- 3Н - обозначение территориальной зоны

Масштаб 1:1000

